

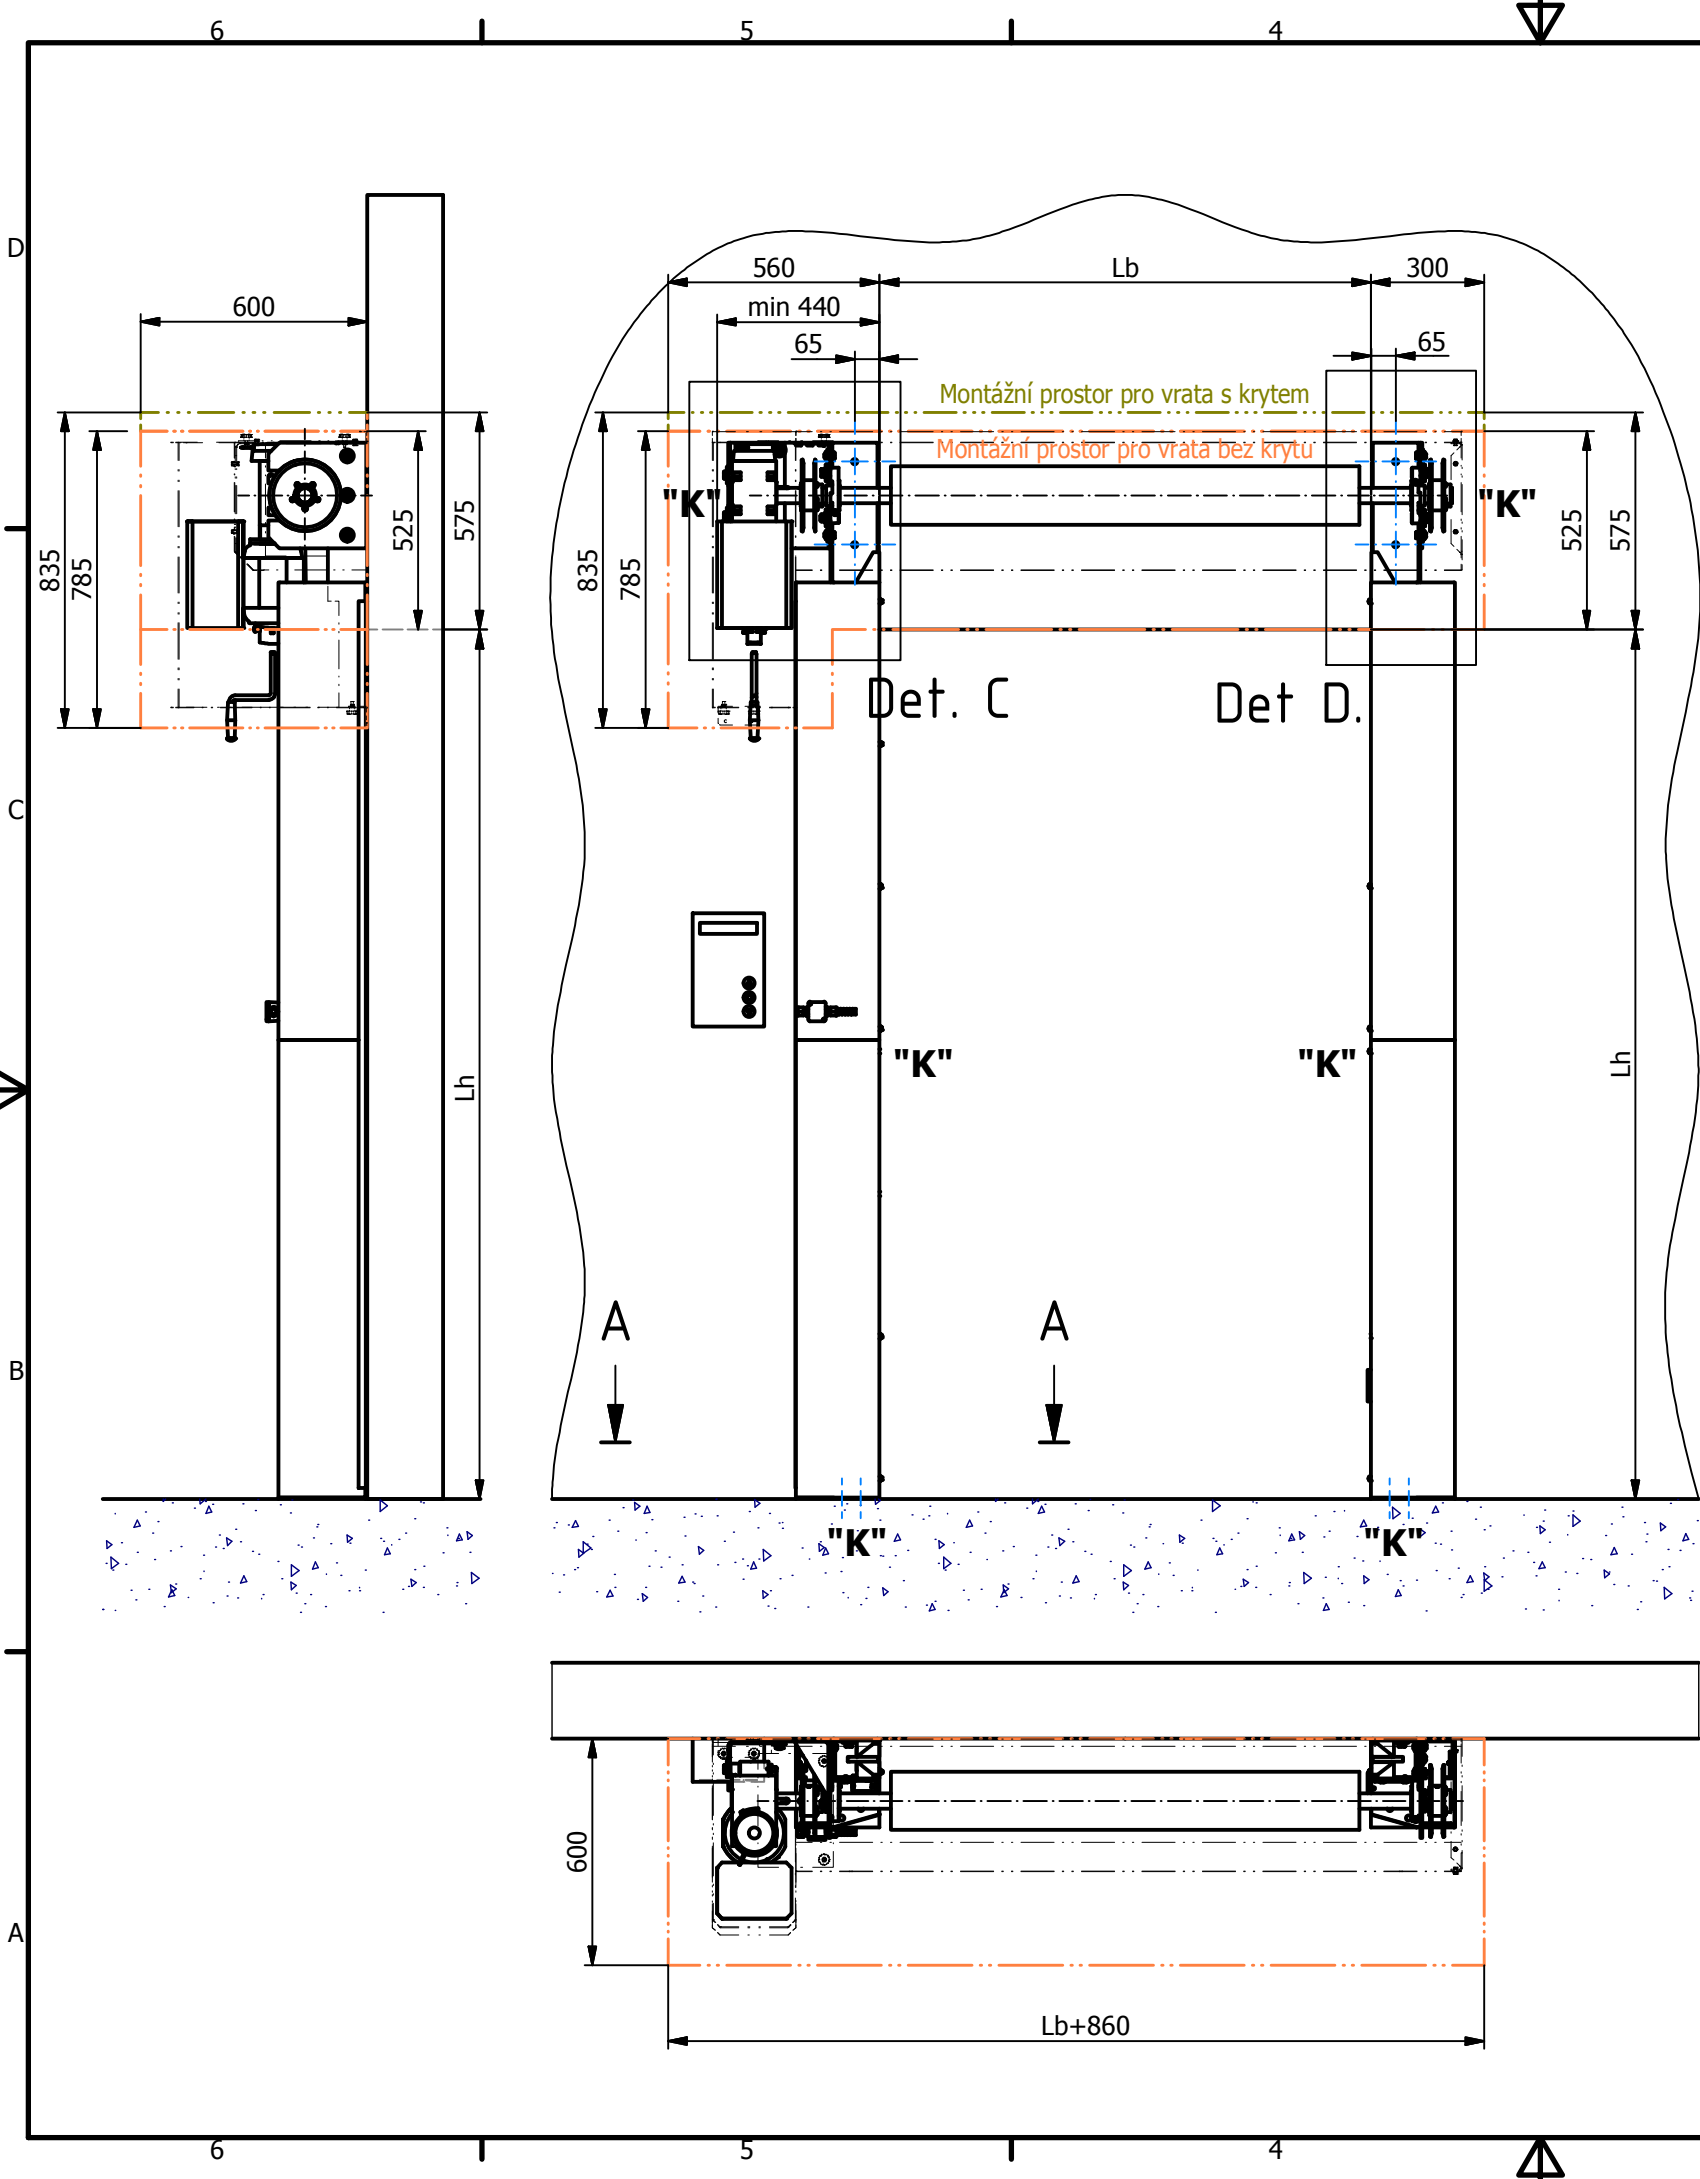


# Detaily kotvících bodů "K"

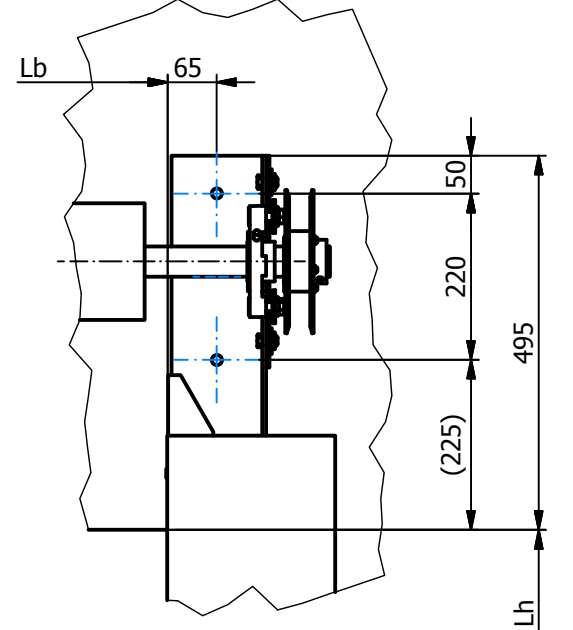


Det. C ( 1 : 10 )

Det D. ( 1 : 10 )

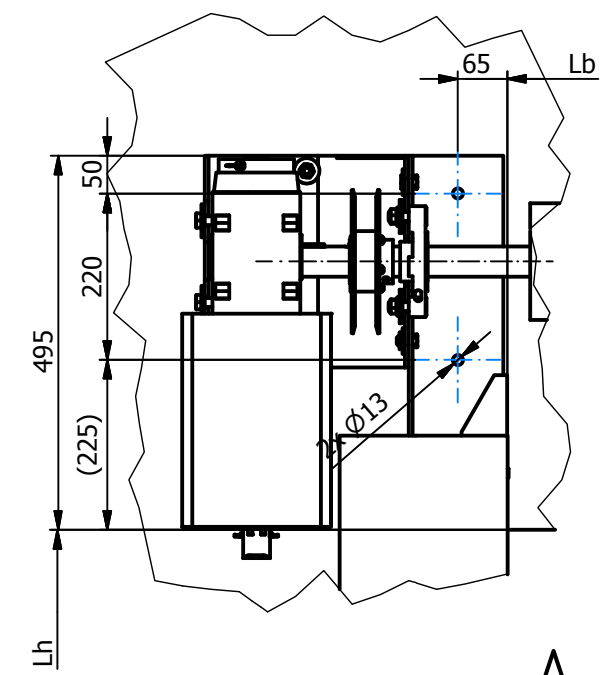

A-A ( 1 : 5 )

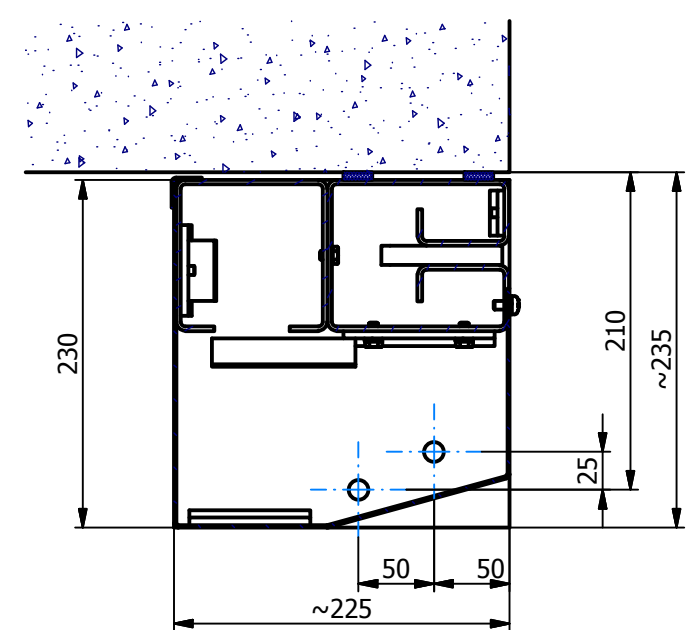

## Sperol - SP

### Legenda:

- Sířka otvoru: Lb
- Výška otvoru: Lh
- Kryt
- Montážní prostor bez krytu
- Montážní prostor s krytem
- Kotvící body "K"